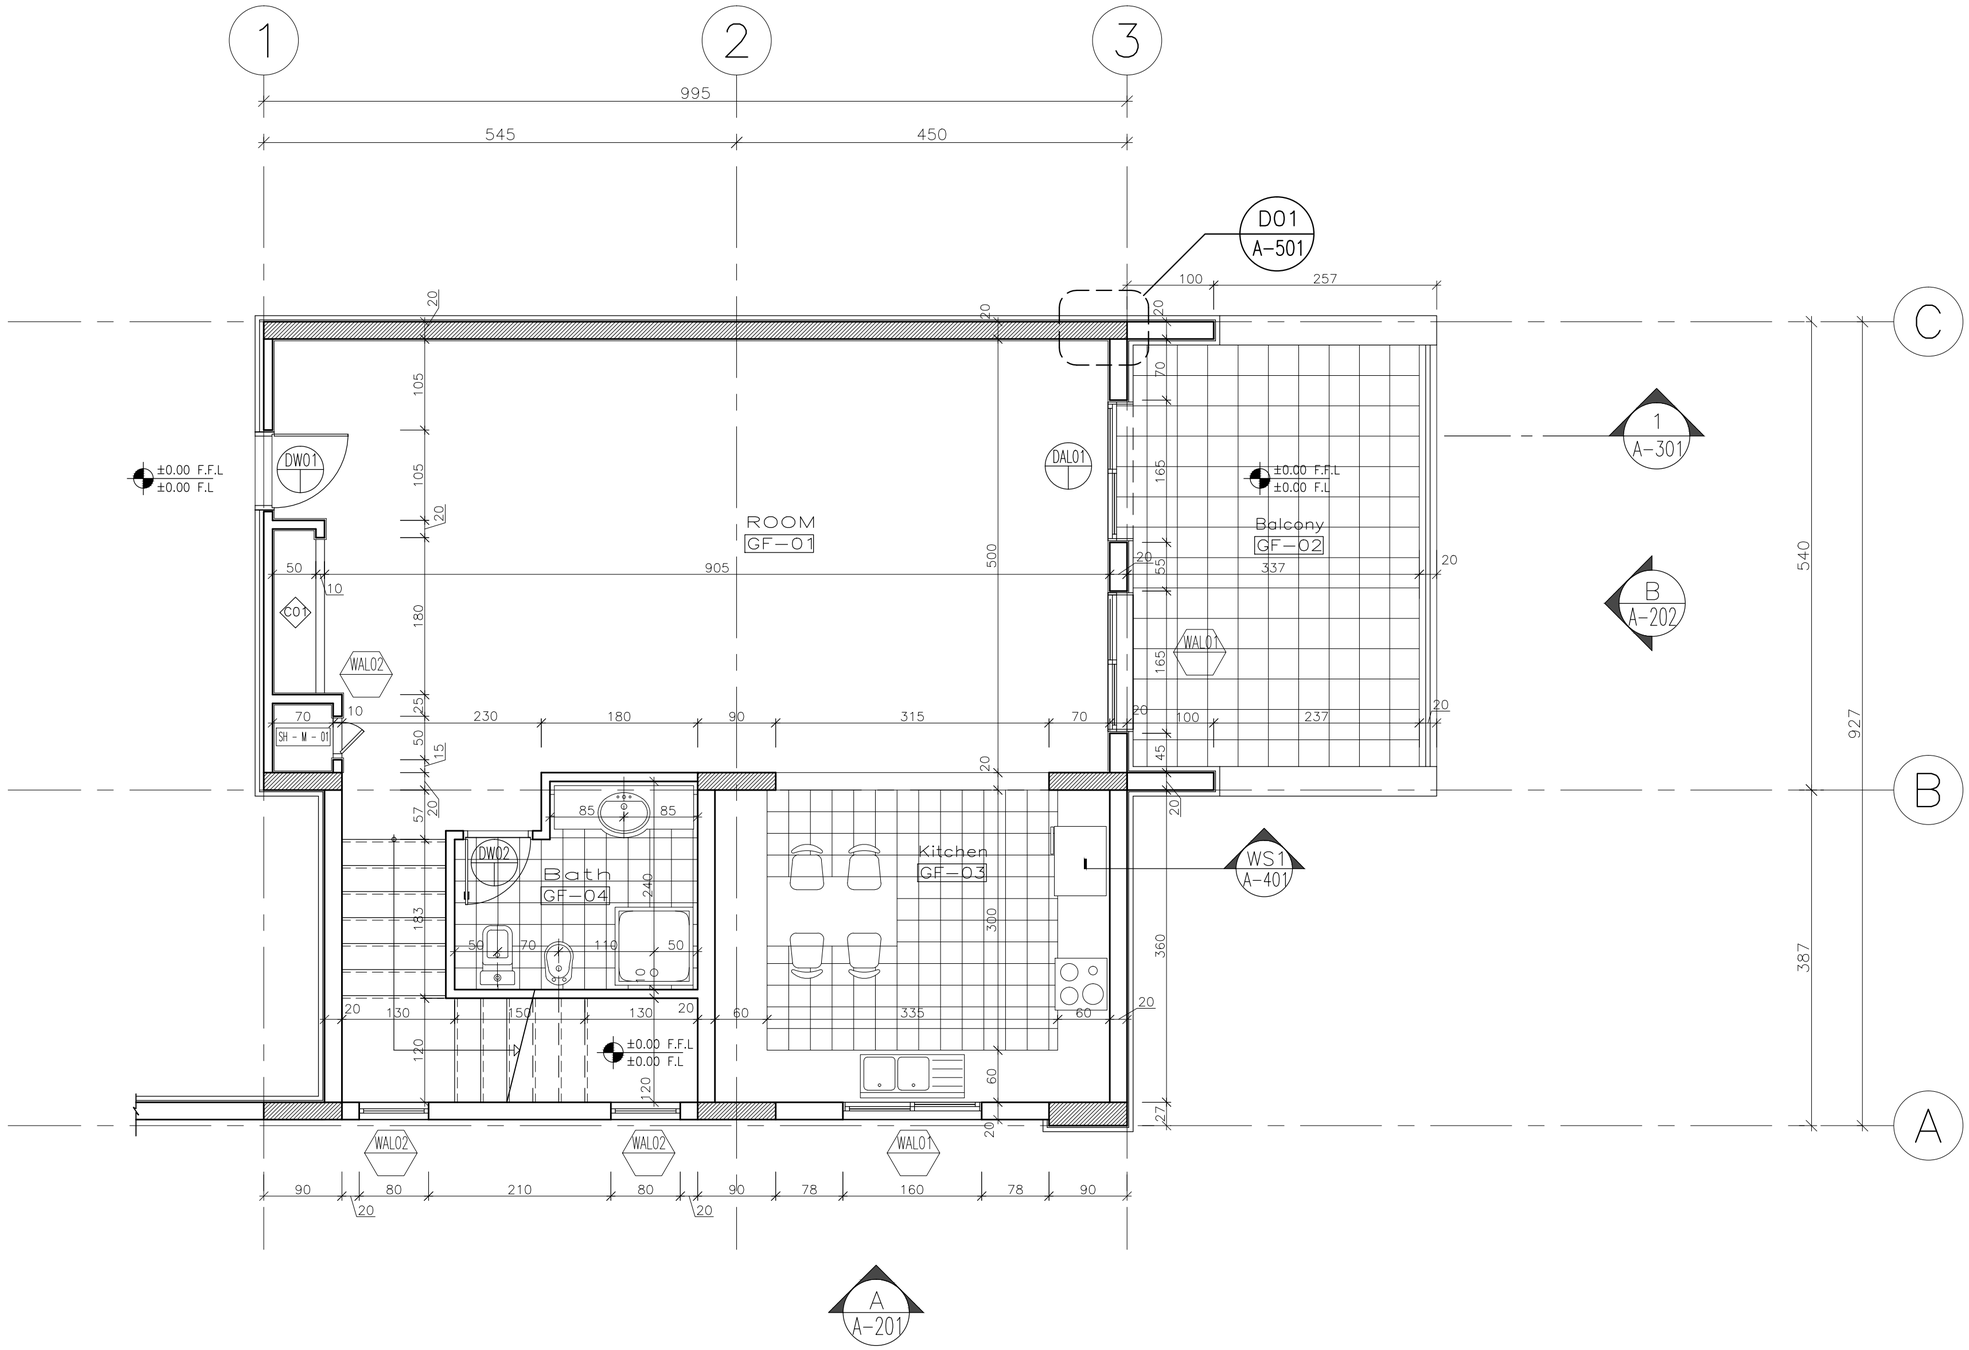
1
2
3
A
B
C
995
545
450
D01
A-501
100
257
DW01
±0.00 F.F.L
±0.00 F.L
ROOM
GF-01
DAL01
Balcony
GF-02
337
1
A-301
B
A-202
C01
WAL02
WAL01
SH - M - 01
905
500
540
927
387
Bath
GF-04
DW02
Kitchen
GF-03
WS1
A-401
335
A
A-201